




ESTE DOCUMENTO FOI ASSINADO EM: 22/10/2021 16:41 -03:00 -03
PARA CONFERÊNCIA DO SEU CONTEÚDO ACESSE <https://c.atende.net/p617314077e51c>.

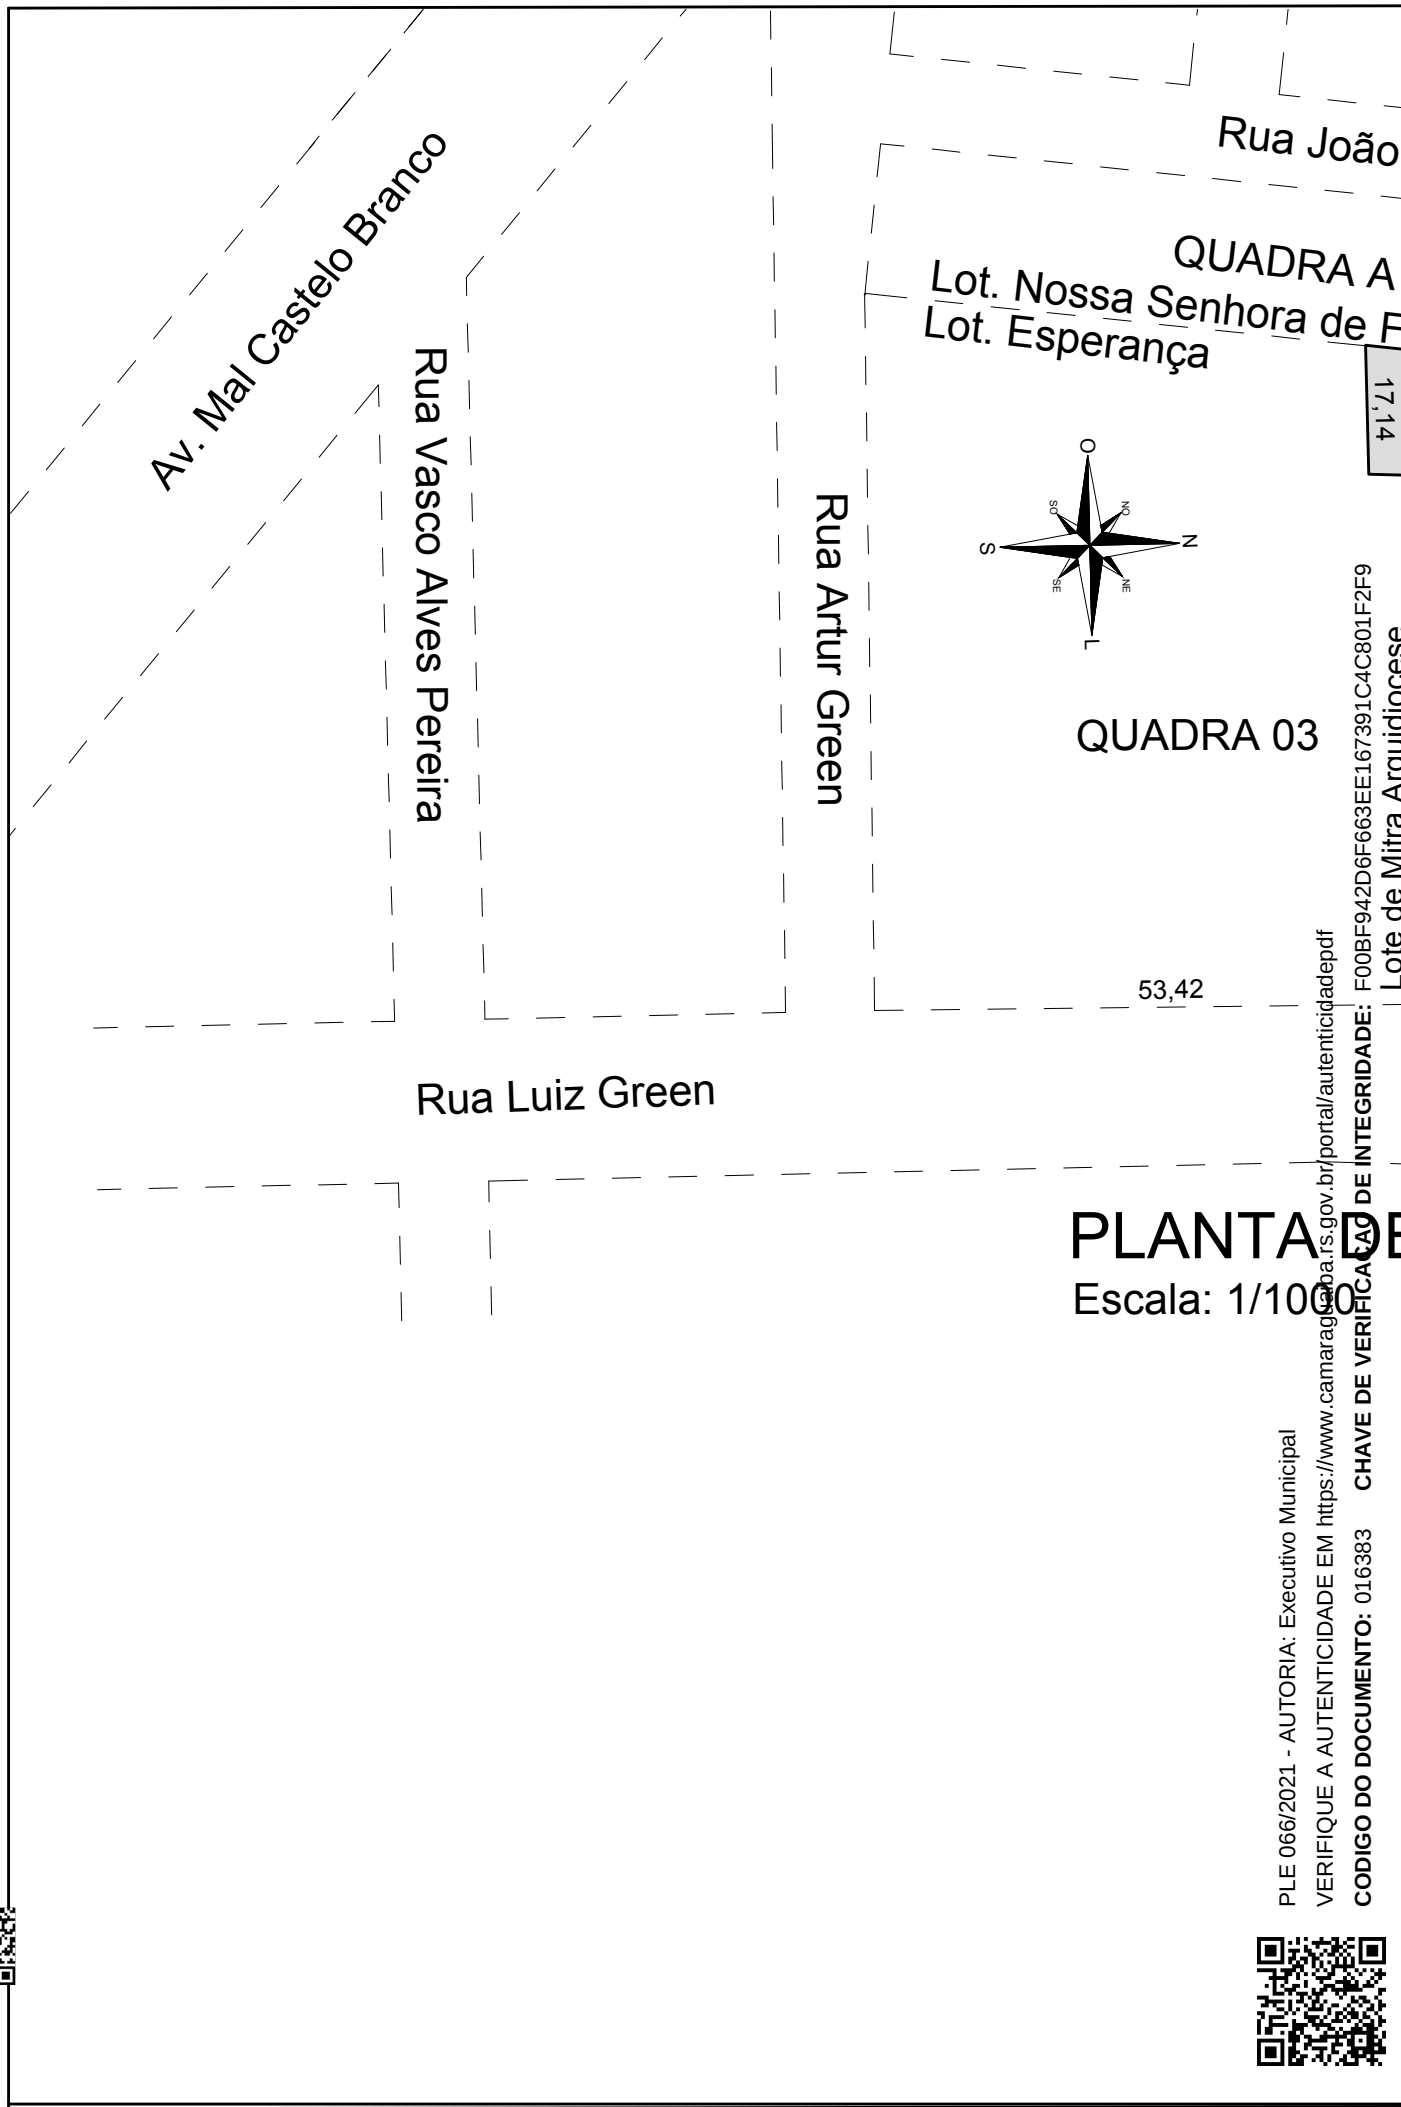


PLE 066/2021 - AUTORIA: Executivo Municipal
VERIFIQUE A AUTENTICIDADE EM <https://www.camaraguarua.rs.gov.br/portal/autenticidadepdf>
CODIGO DO DOCUMENTO: 016383 CHAVE DE VERIFICAÇÃO DE INTEGRIDADE: F00BF942D6F663EE167391C4C801F2F9
Lote de Mitra Arquidiocese

PLANTA DE
Escala: 1/1000

QUADRA 03

QUADRA A
Lot. Nossa Senhora de F
Lot. Esperança

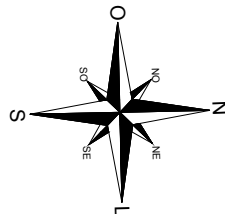

53,42

Rua Luiz Green

Rua Artur Green

Rua Vasco Alves Pereira

Av. Mal Castelo Branco

Rua João