



ESTADO DO RIO GRANDE DO SUL

CÂMARA MUNICIPAL DE GUAÍBA

PROCESSO N.º 075/78

Espécie do Expediente: "AUTORIZA O EXECUTIVO A FIRMAR CONTRATO COM A SECRETARIA DE EDUCAÇÃO E CULTURA DO ESTADO DO RIO GRANDE DO SUL, PARA AMPLIAÇÃO DA ESCOLA MUNICIPAL CEL. INÁCIO DE QUADROS."

Proponente: EXECUTIVO MUNICIPAL

Data de entrada 07 / AGOSTO / 19 78

Protocolado sob N.º 053/FLS. 06

ANDAMENTO

Em 12 discussões, na Sessão Ordinária de 14/08/78, baixou a Comissão de Finanças e Orçamentos, bem como solicitações de origem do Orçamento apresentado p/Executivo. Ref.

Em 2ª discussão de sessão extraordinária, o presente projeto foi aprovado por unanimidade. Ref. 11/03/78

Graf. Guntzel - Guaíba

PLE 075/1978 - AUTORIA: Executivo Municipal
VERIFIQUE A AUTENTICIDADE EM <https://www.camaraguaiba.rs.gov.br/portal/autenticidadepdf>
CODIGO DO DOCUMENTO: 022543 CHAVE DE VERIFICACAO DE INTEGRIDADE: 711CC0FDD604CFC391A481130D66736



152 1978
21 78

Senhor Prefeito:

Em anexo, estamos encaminhando a V.Sa. os autógrafos dos Projetos-de-Leis n.ºs. 070/78, que "Expurga da Dívida ativa, isenta de impostos e dá outras providências.", 075/78, que "Autoriza o Executivo a firmar contrato com a Secretaria de Educação e Cultura do Estado do RS. para ampliação da Escola Municipal Col. Inácio de Quadros." e 077/78, que "Conceda isenção de taxa de serviços urbanos aos templos religiosos de qualquer culto." aprovados por unanimidade em Sessão Extraordinária de 17 próximo passado.

Outrossim, uma vez sancionados, rogamos a gentileza de nos enviar cópias das leis correspondentes, para fins de arquivo nesta Casa.

Sendo o que tínhamos no momento, subscrevemo-nos,

atenciosamente,

Ver. Ulisses da Souza Marçal
PRESIDENTE


Ilmo. Sr.
Dr. Solon Tavares
M.D. Prefeito Municipal
N/CIDADE.

PLE 075/1978 - AUTORIA: Executivo Municipal


VERIFIQUE A AUTENTICIDADE EM <https://www.camaraguaiba.rs.gov.br/portal/autenticidadepdf>

CODIGO DO DOCUMENTO: 022543 CHAVE DE VERIFICACAO DE INTEGRIDADE: 711CC0FDD604CFC391A481130D66736




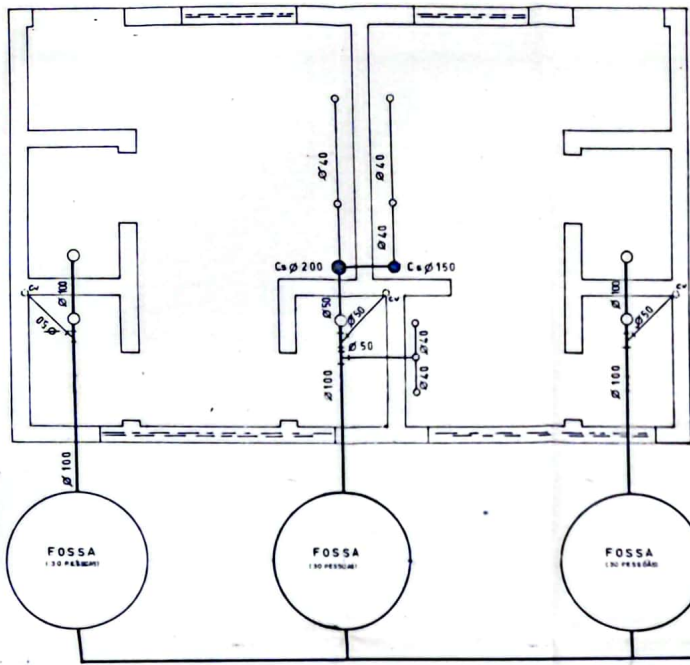

CV CANO VENTILAÇÃO
CS CAIXA SIFONADA
Ø DIÂMETROS EM MM

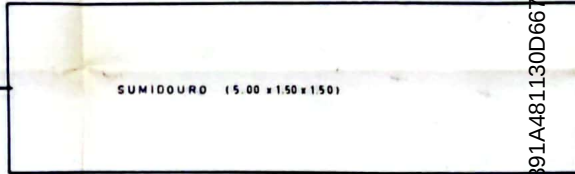


ESTEREOGRAMA

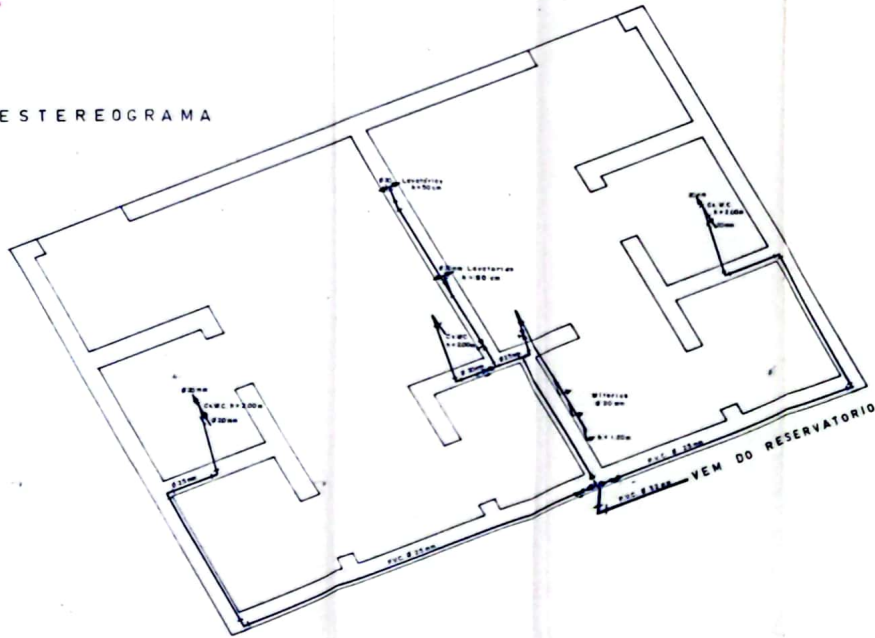


REGISTRO
REDUÇÃO
TUBOS P.V.C.

508





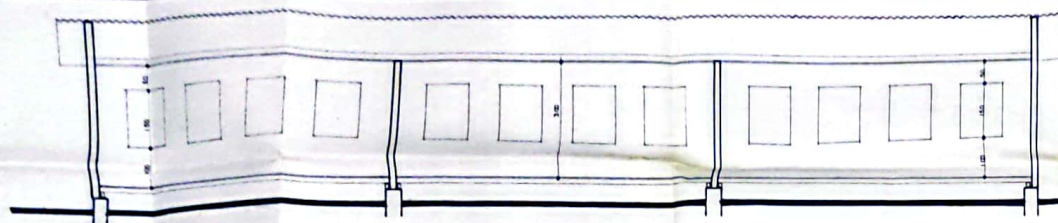


CORTE AA - 1:50

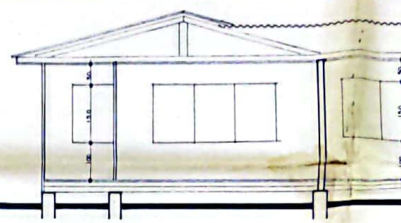


CORTE BB - 1:50

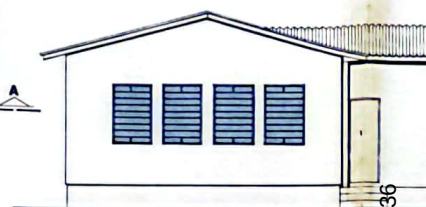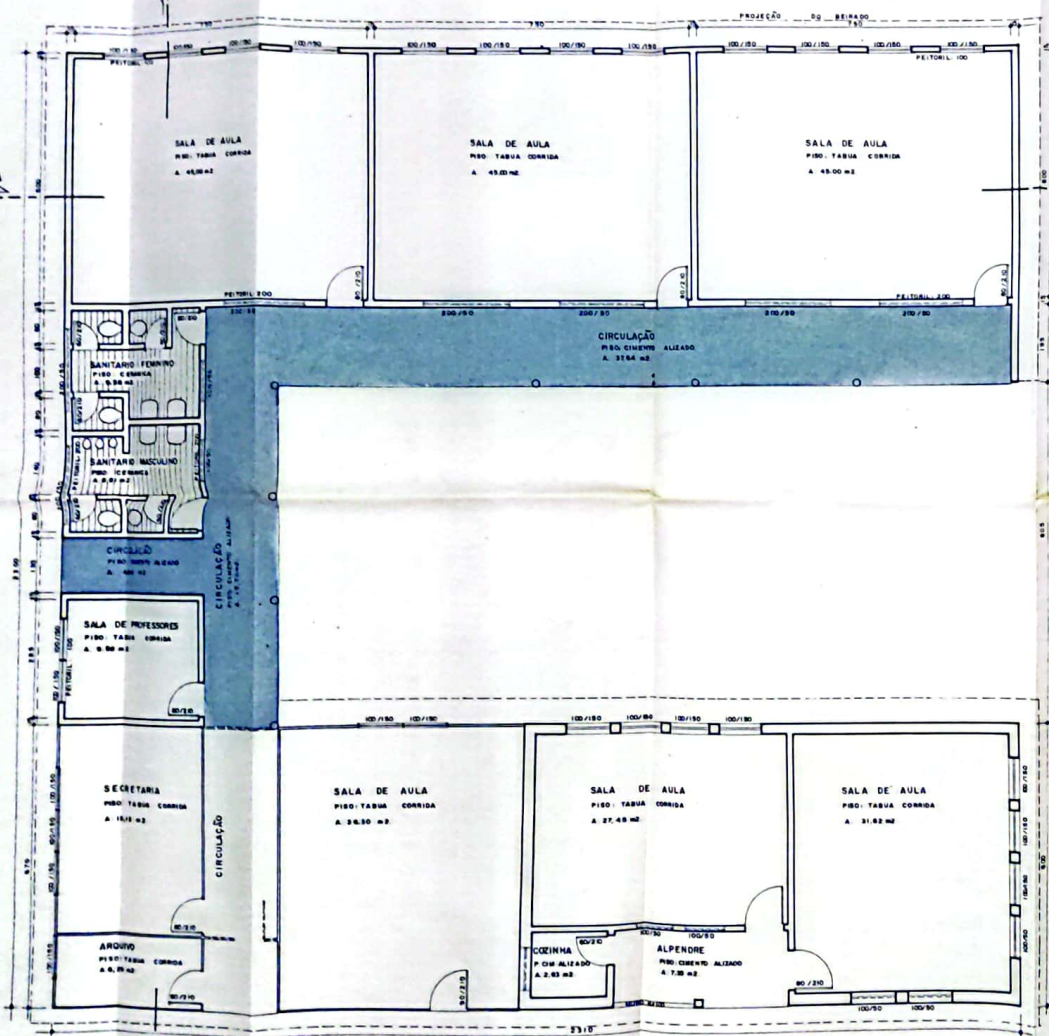

FACHADA RUA PARAIBA

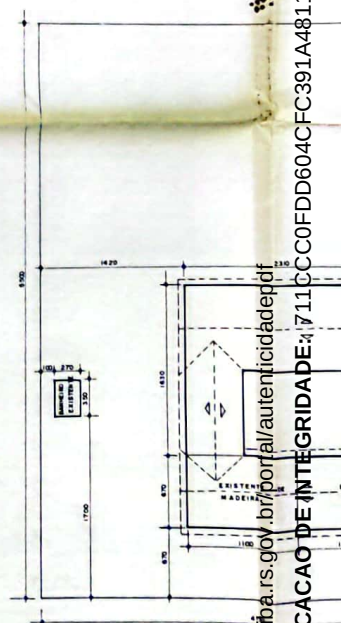

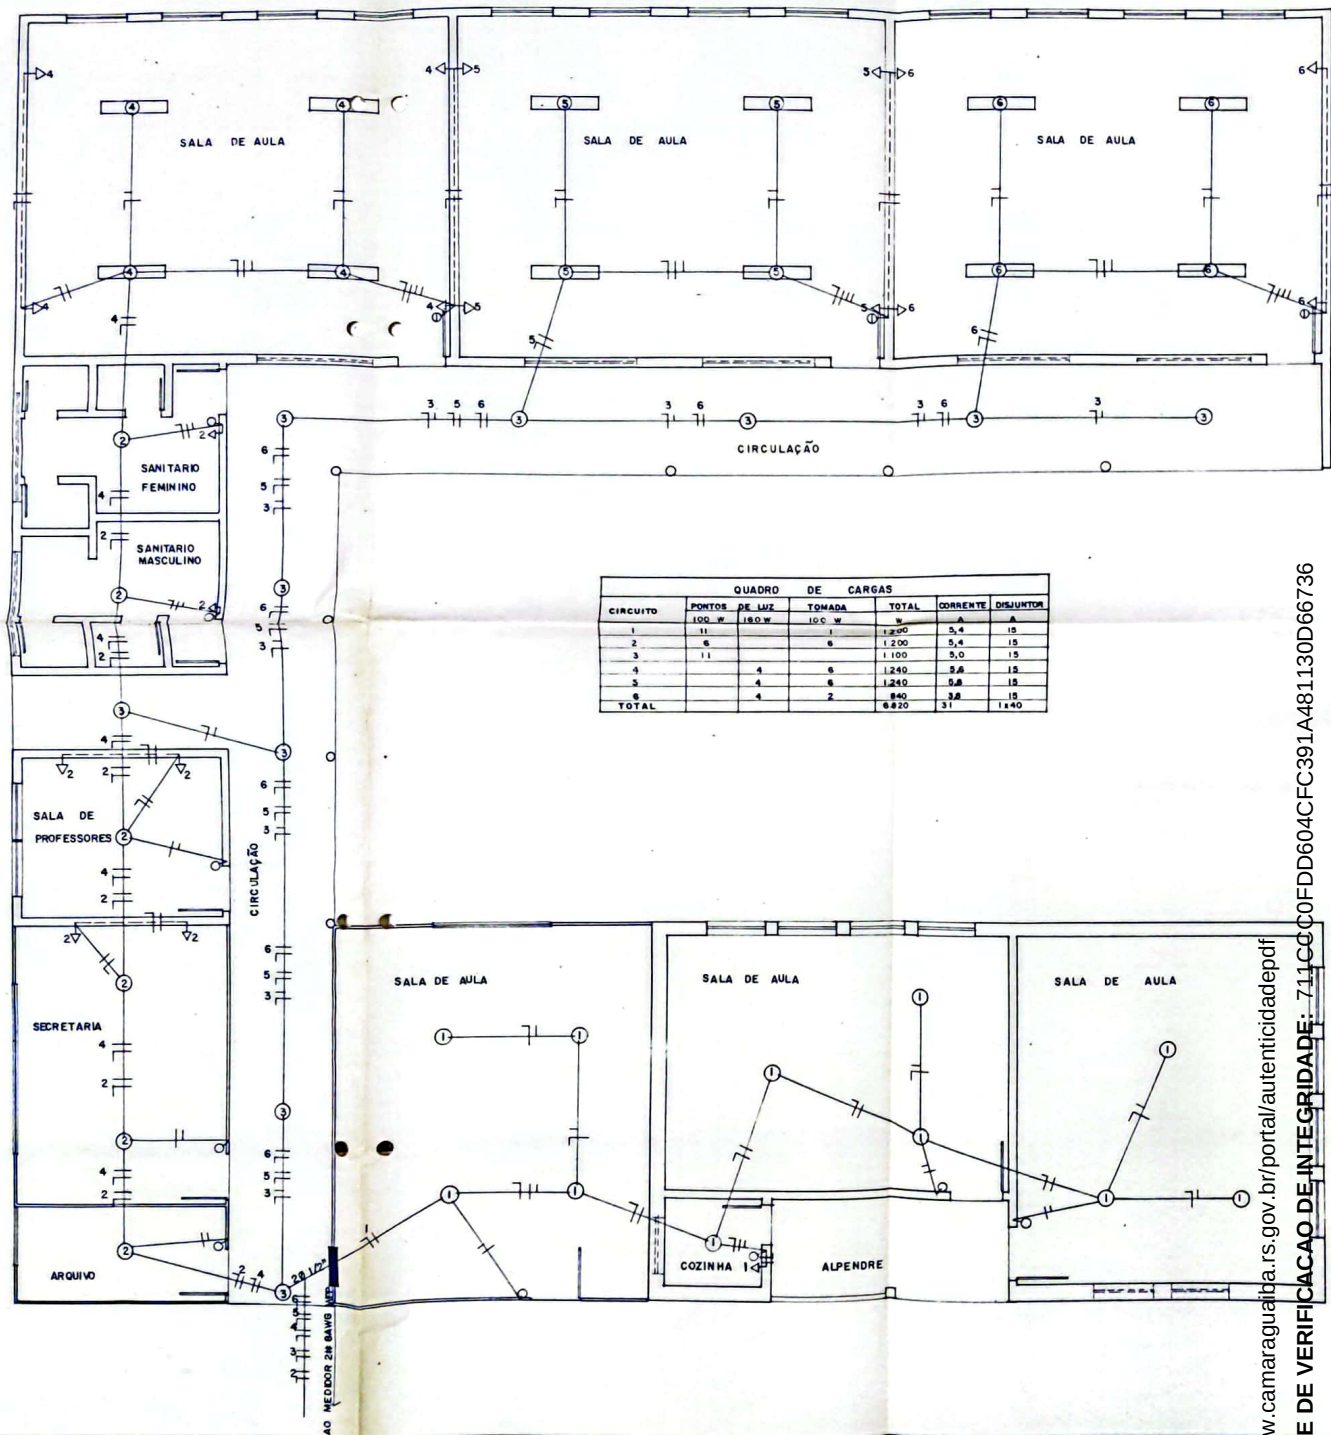

CIRCUITO	PONTOS DE LUZ		TOMADA		TOTAL	CORRENTE	DISJUNTOR
TOTAL					6.820	31	1x40

